


СЕКЦИЯ 1

План 35-41 этажа на отм. 115.90-135.70



СЕКЦИЯ 2

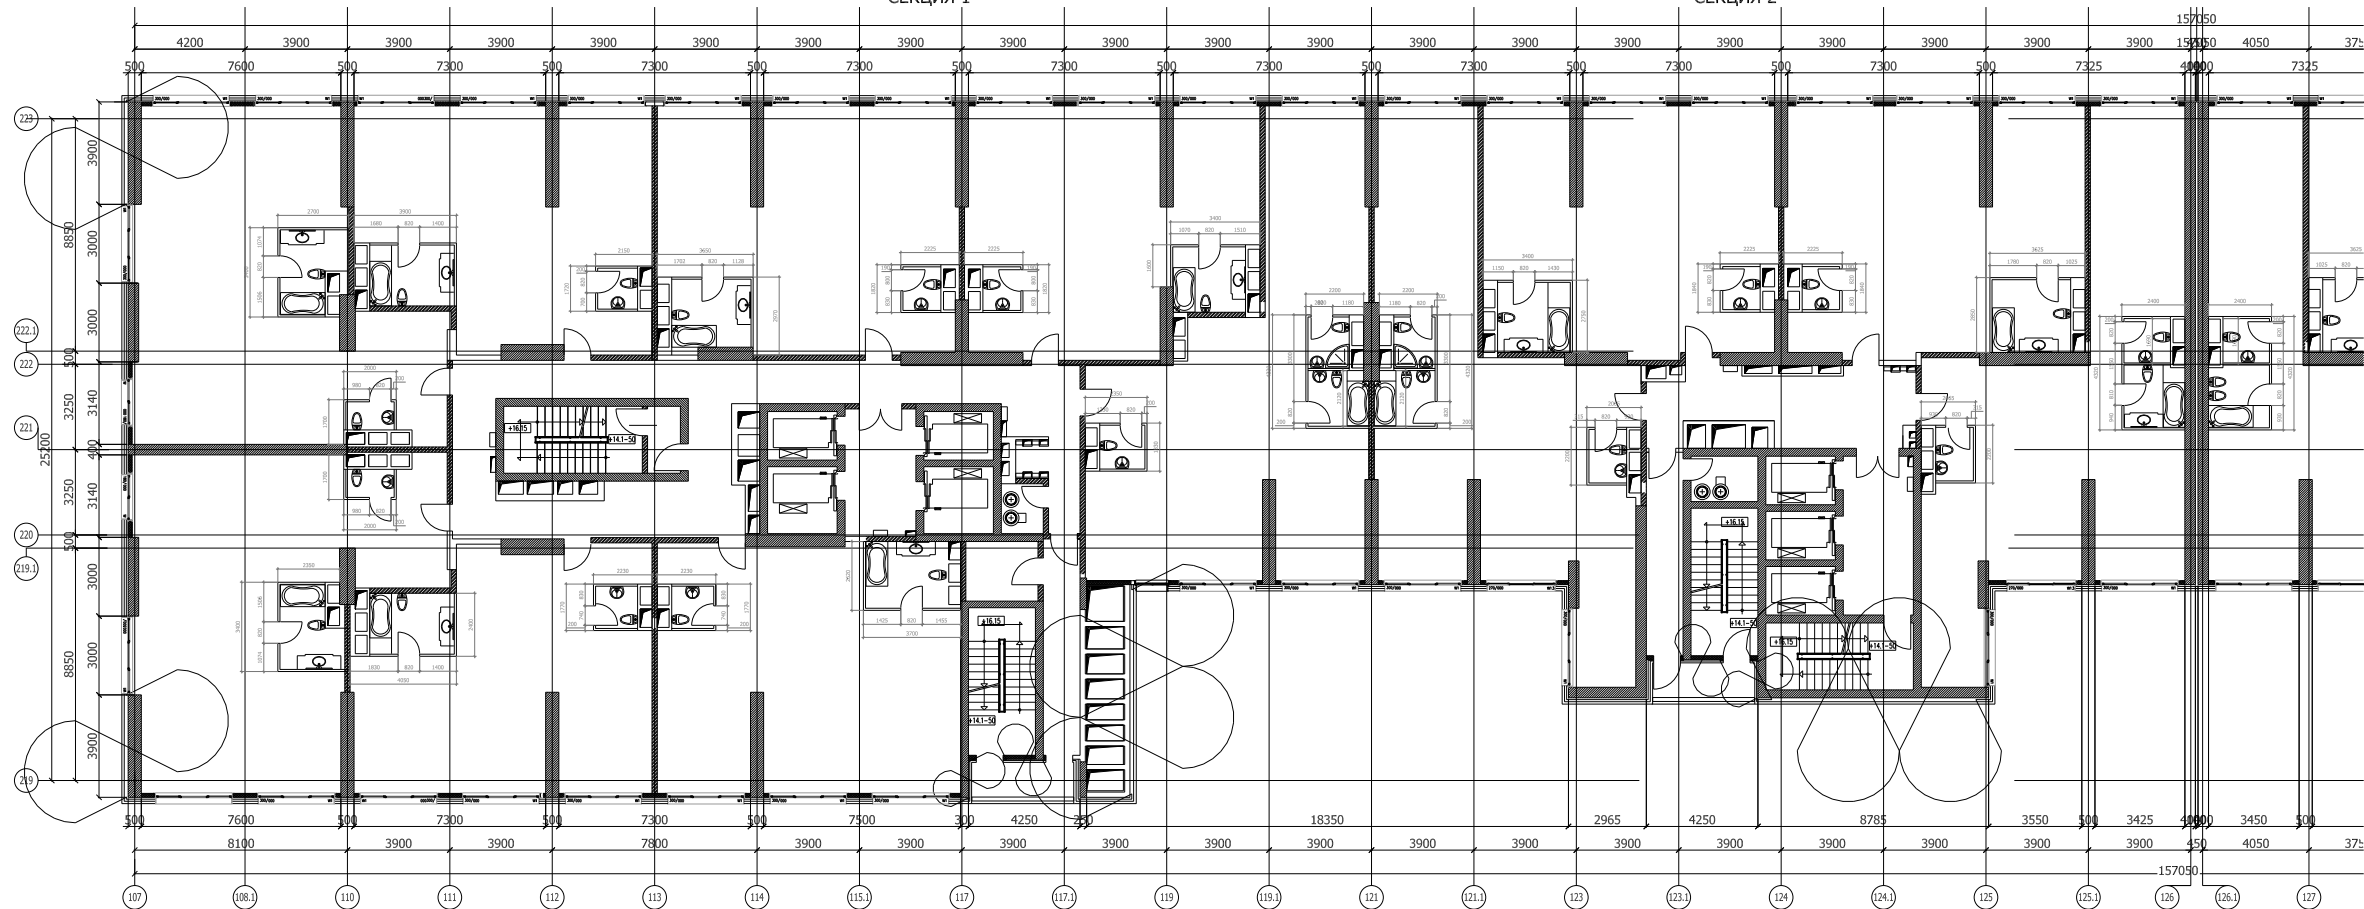

СЕКЦИЯ 3

План 35-41 этажа на отм. 115.90-135.70

СЕКЦИЯ 4

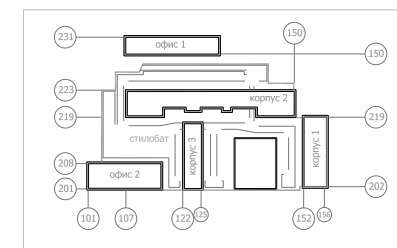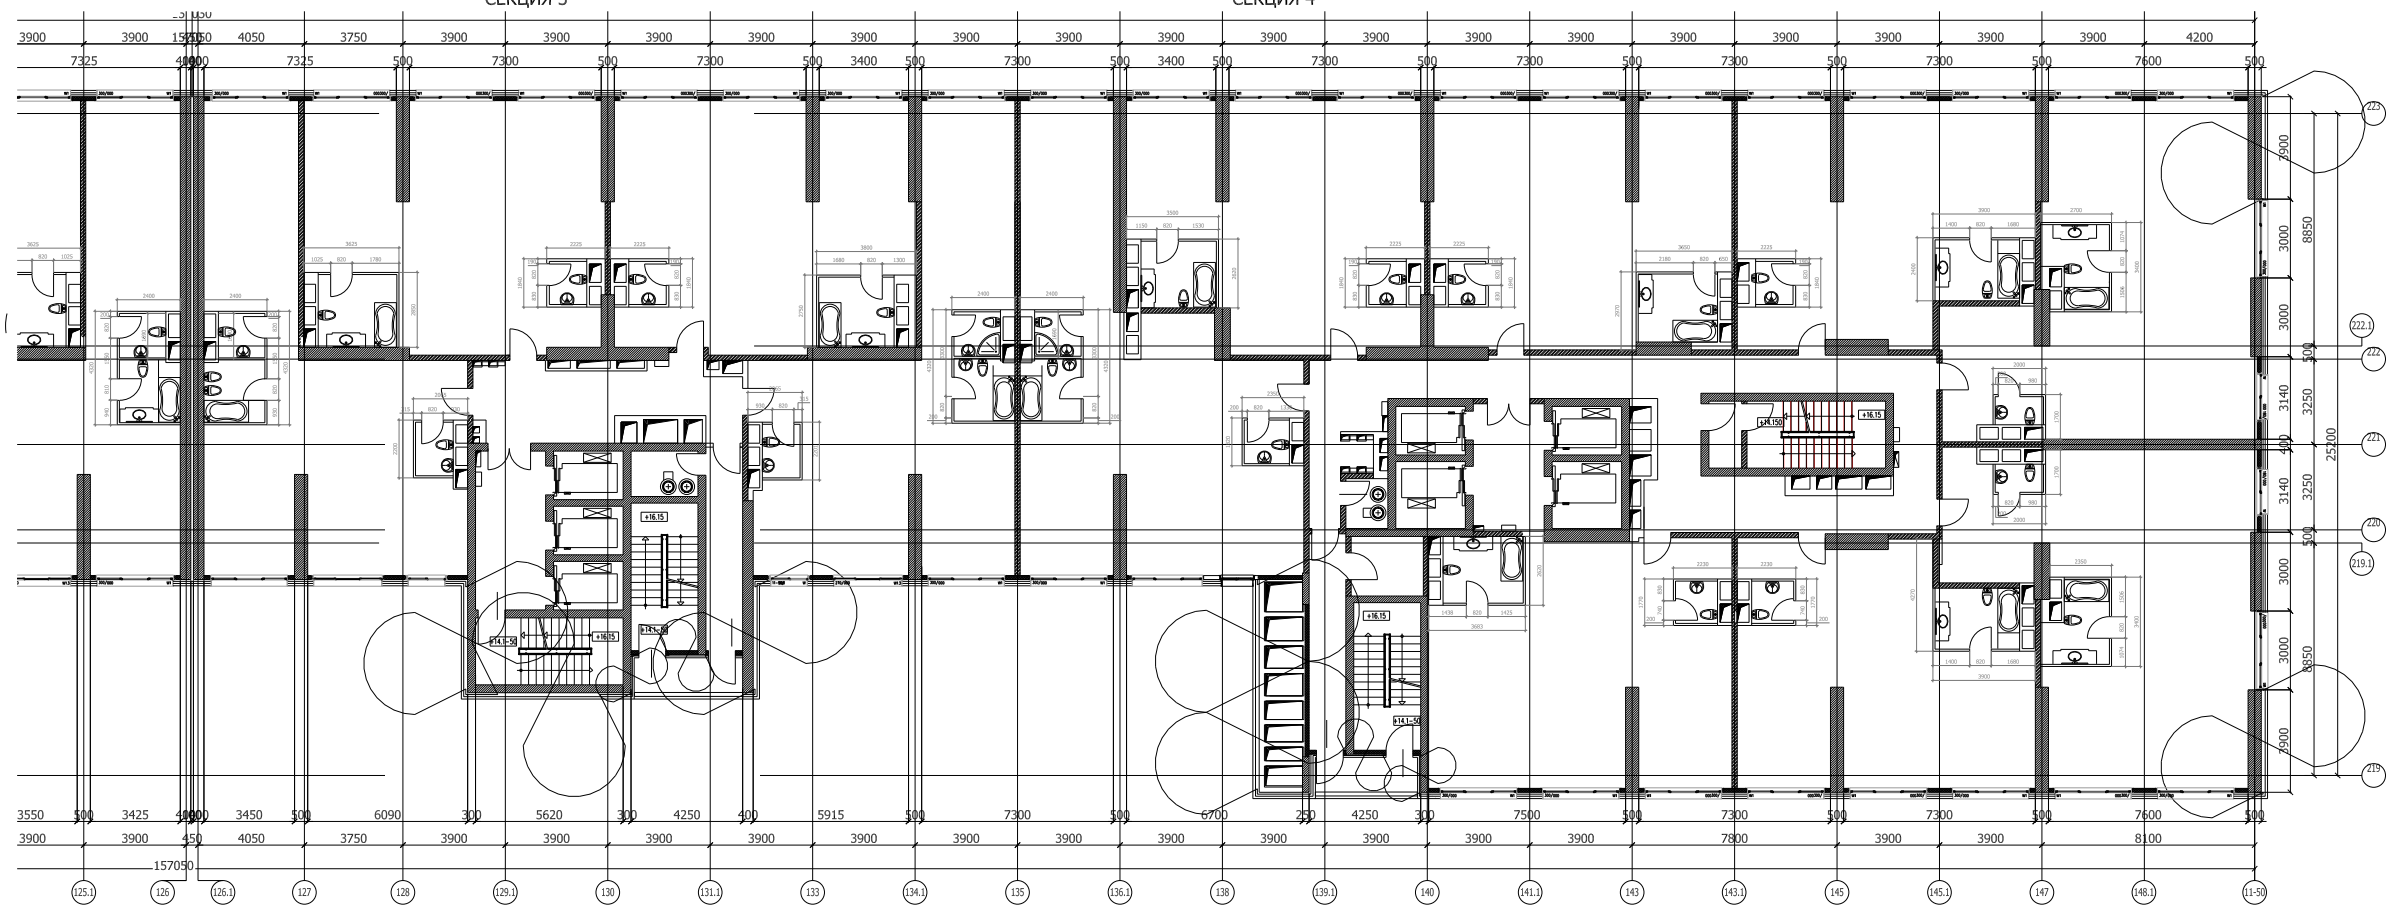

Согласовано  
 ЕВАН. ИНВ. N  
 ПОДПИСЬ И ДАТА  
 ИНВ. N ПОДЛ.

Изм.	К. Уч.	Лист	№ Док.	Подпись	Дата	Шифр : 77/09-АР.1 Заказчик : "КАПИТАЛ ГРУП" Москва, ЮАО, мкр. С.Чертаново, вл. 1-а Многофункциональный жилой комплекс	СТАДИЯ Р	ЛИСТ	ЛИСТОВ
± 0.00=167.50							КОРПУС 2		
							ПЛАН ТИПОВОГО ЖИЛОГО ЭТАЖА НА ОТМ.+115.90...+135.70 М 1:200		
							ООО ПСФ "Ант Ялы"		