


Условные обозначения:

керамическая плитка фаб. Impronta Ceramiche - 43шт.
Italgraniti ENO234 E_Motion Beige 34x34

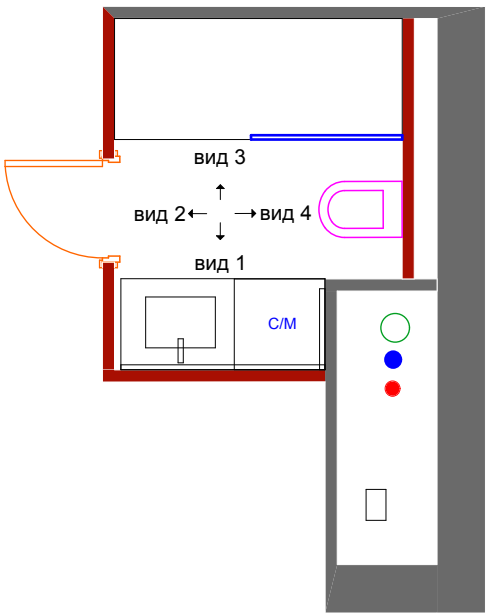

				подпись	дата	Объект: Двухкомнатная квартира, мкрн. Северное Чертаново д. 1А			
изм	кол	лист	док			План гостевого санузла. Схема раскладки напольной плитки.	Стадия	Лист	Листов
Директор	Черненко О.В.							16	
Архитектор	Пушкарева А.А.								
						М 1:50	White & Black Design Studio		
					2012		ООО "Дизайн интерьера"		