

Вид 1

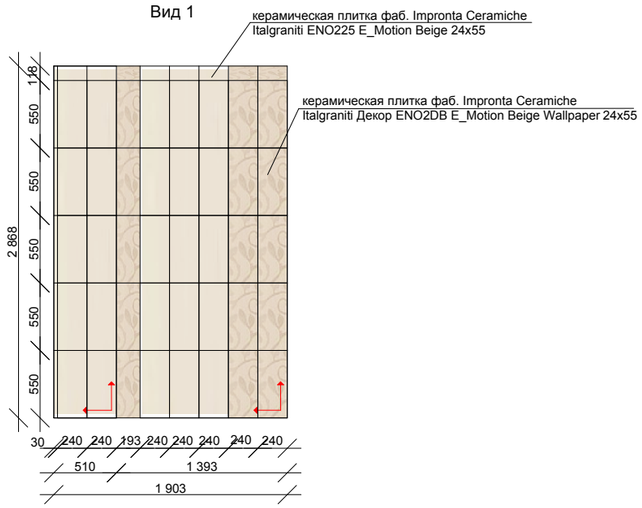

Вид 2

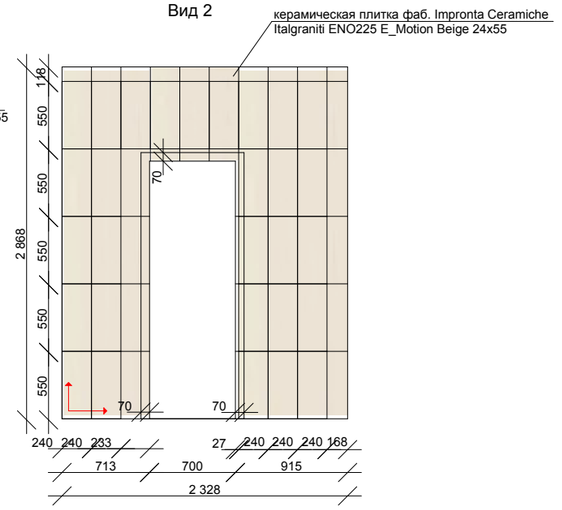


Условные обозначения:

керамическая плитка фаб. Impronta Ceramiche
Italgraniti ENO225 E_Motion Beige 24x55 - 116 шт.


керамическая плитка фаб. Impronta Ceramiche
Italgraniti Декор ENO2DB E_Motion Beige Wallpaper 24x55 - 17 шт.

керамическая плитка фаб. Impronta Ceramiche
Italgraniti ENO125 E_Motion White 24x55 - 61 шт.

Вид 3

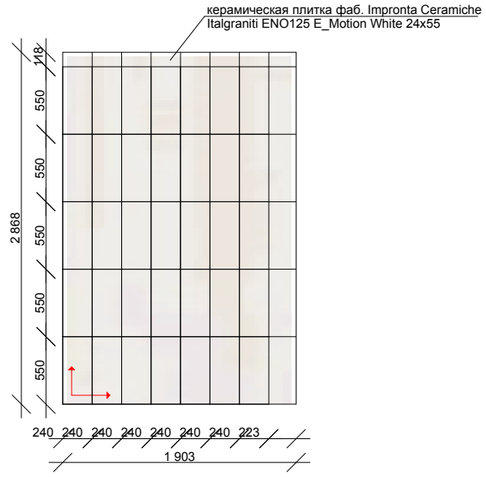

Вид 4

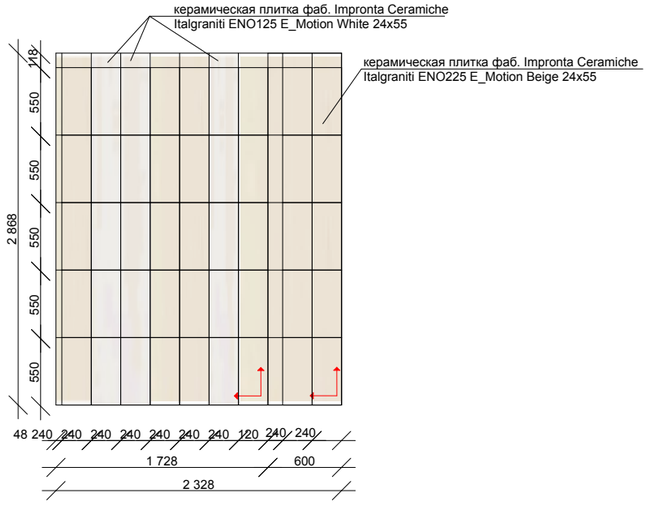

				подпись	дата	Объект: Двухкомнатная квартира, мкрн. Северное Чертаново д. 1А			
изм	кол	лист	док						
Директор		Черненко О.В.				Развертка стен гостевого санузла.	Стадия	Лист	Листов
Архитектор		Пушкарева А.А.						17	
						М 1:50	White & Black Design Studio ООО "Дизайн интерьера"		
					2012				